


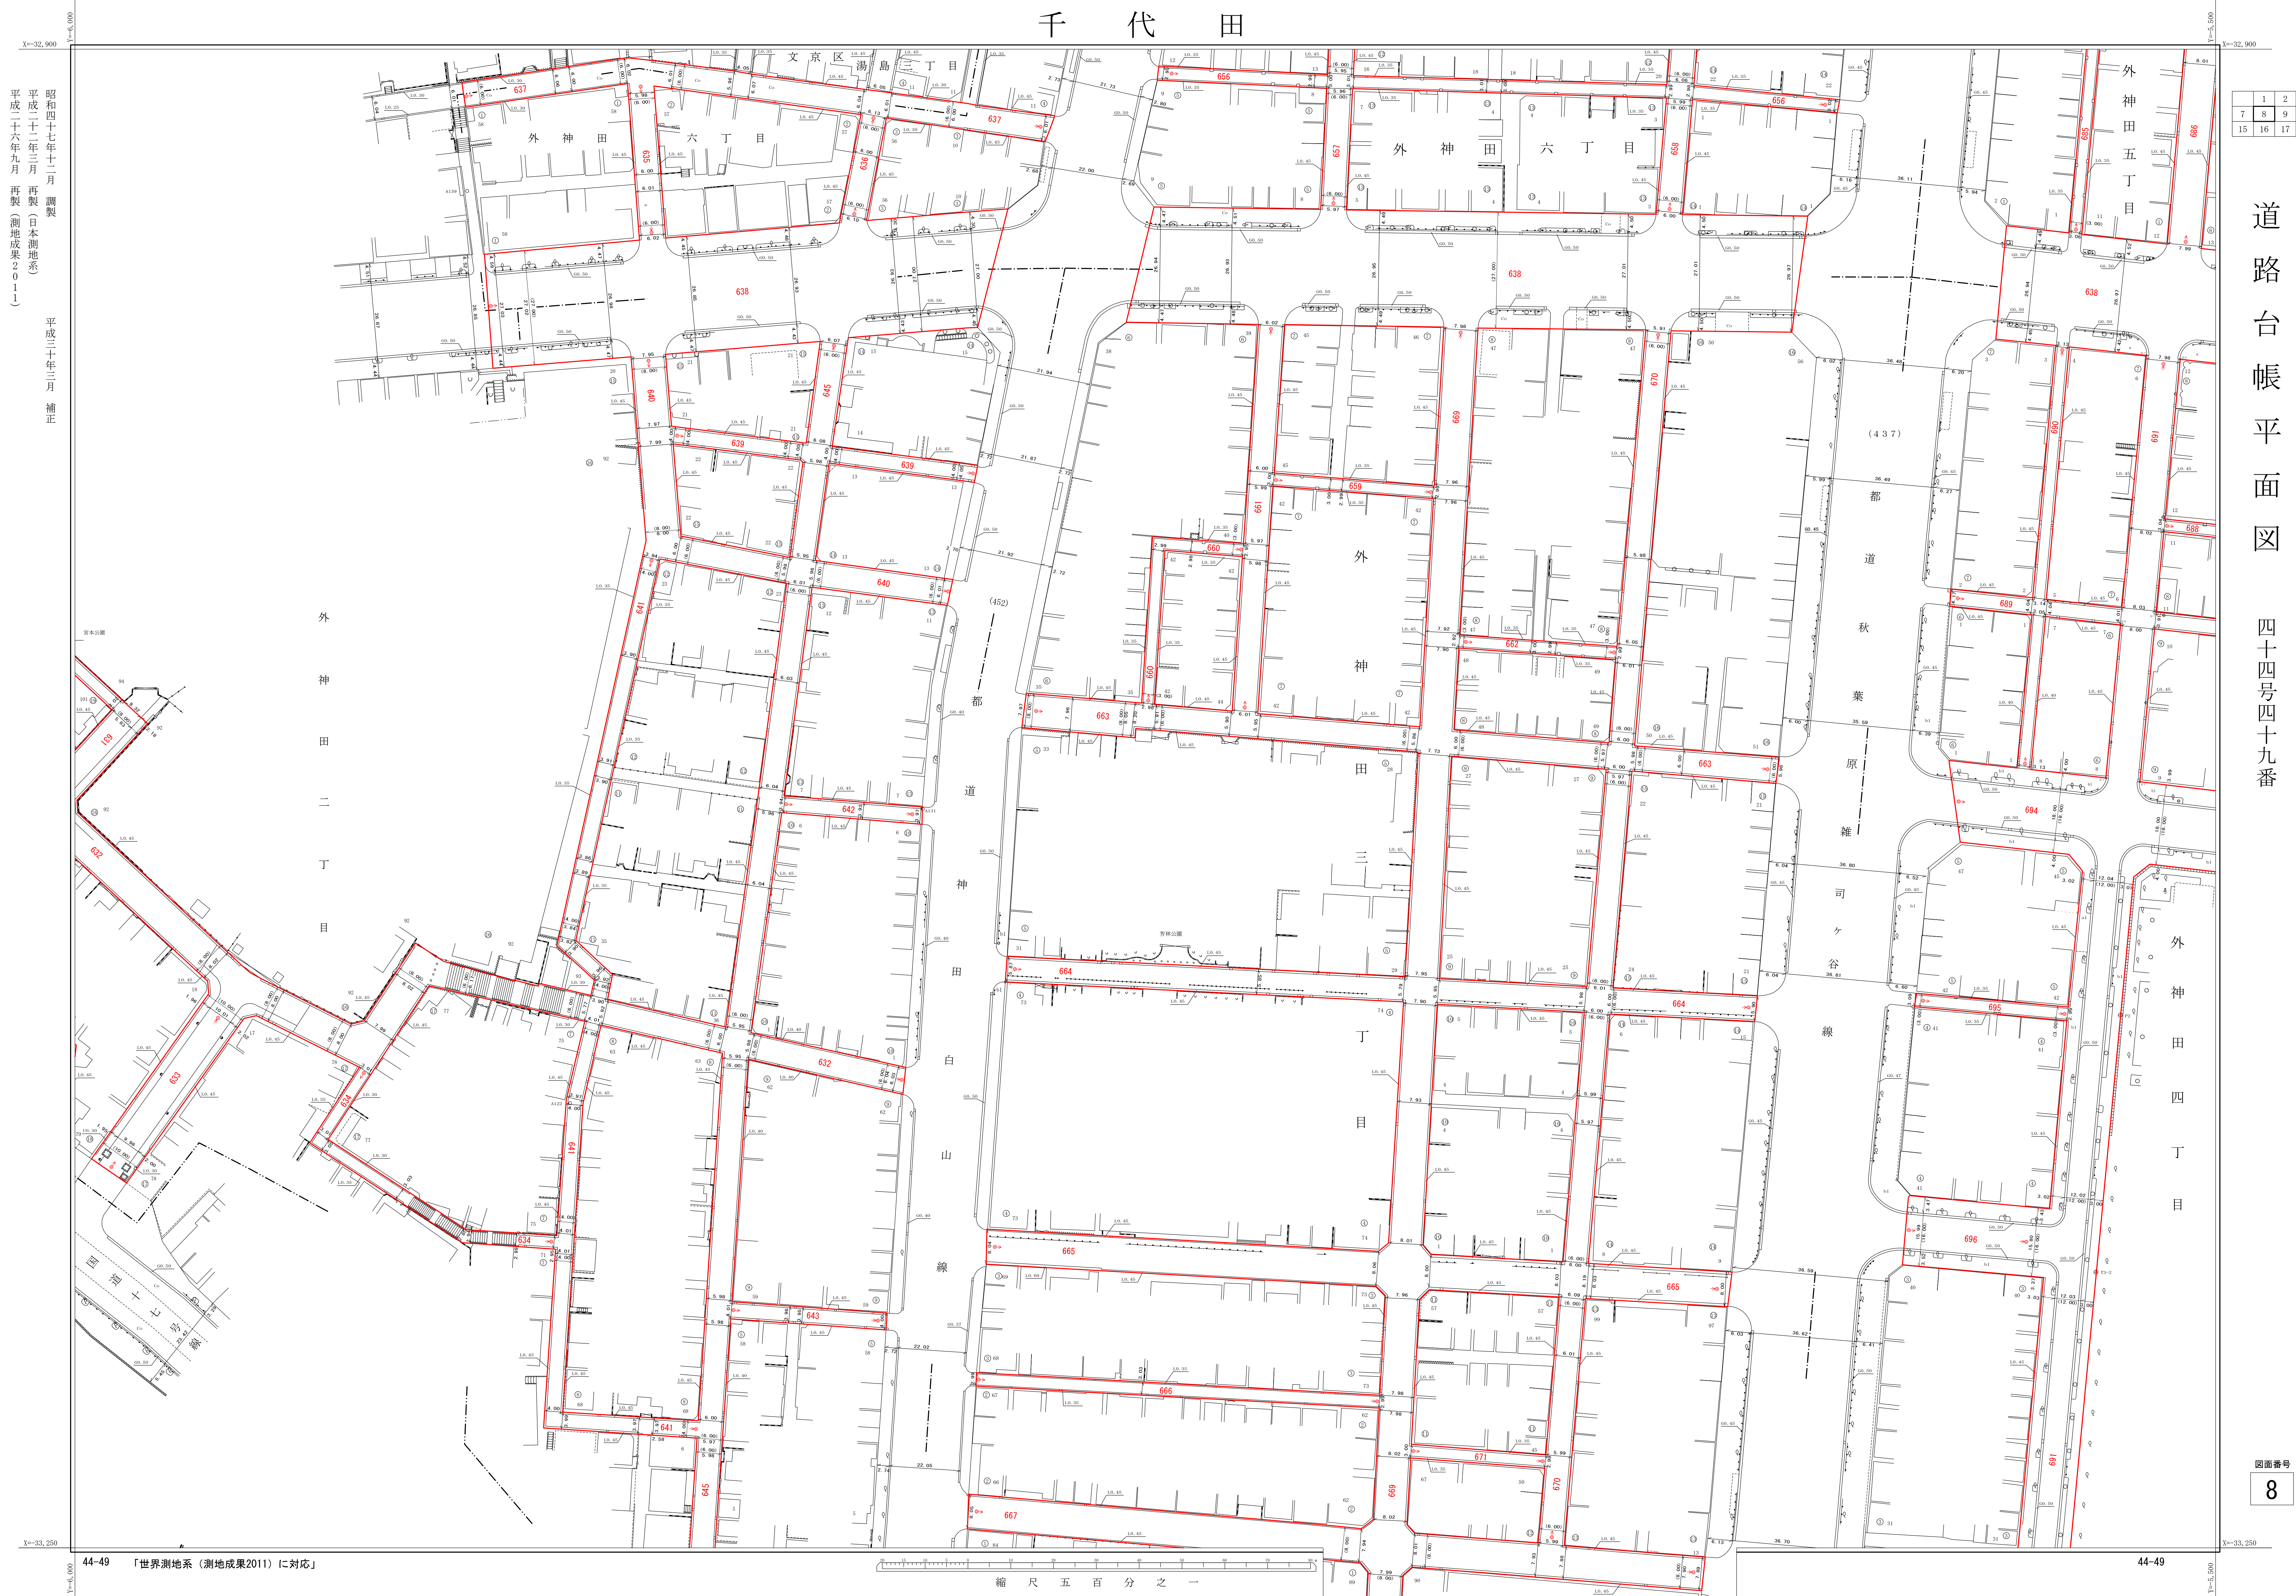

1	2
7	8
15	16

道路台帳平面図 四十四号四十九番

図面番号 8