


千代田

1	2
8	9
16	17

道路台帳平面図 四十四号五十番

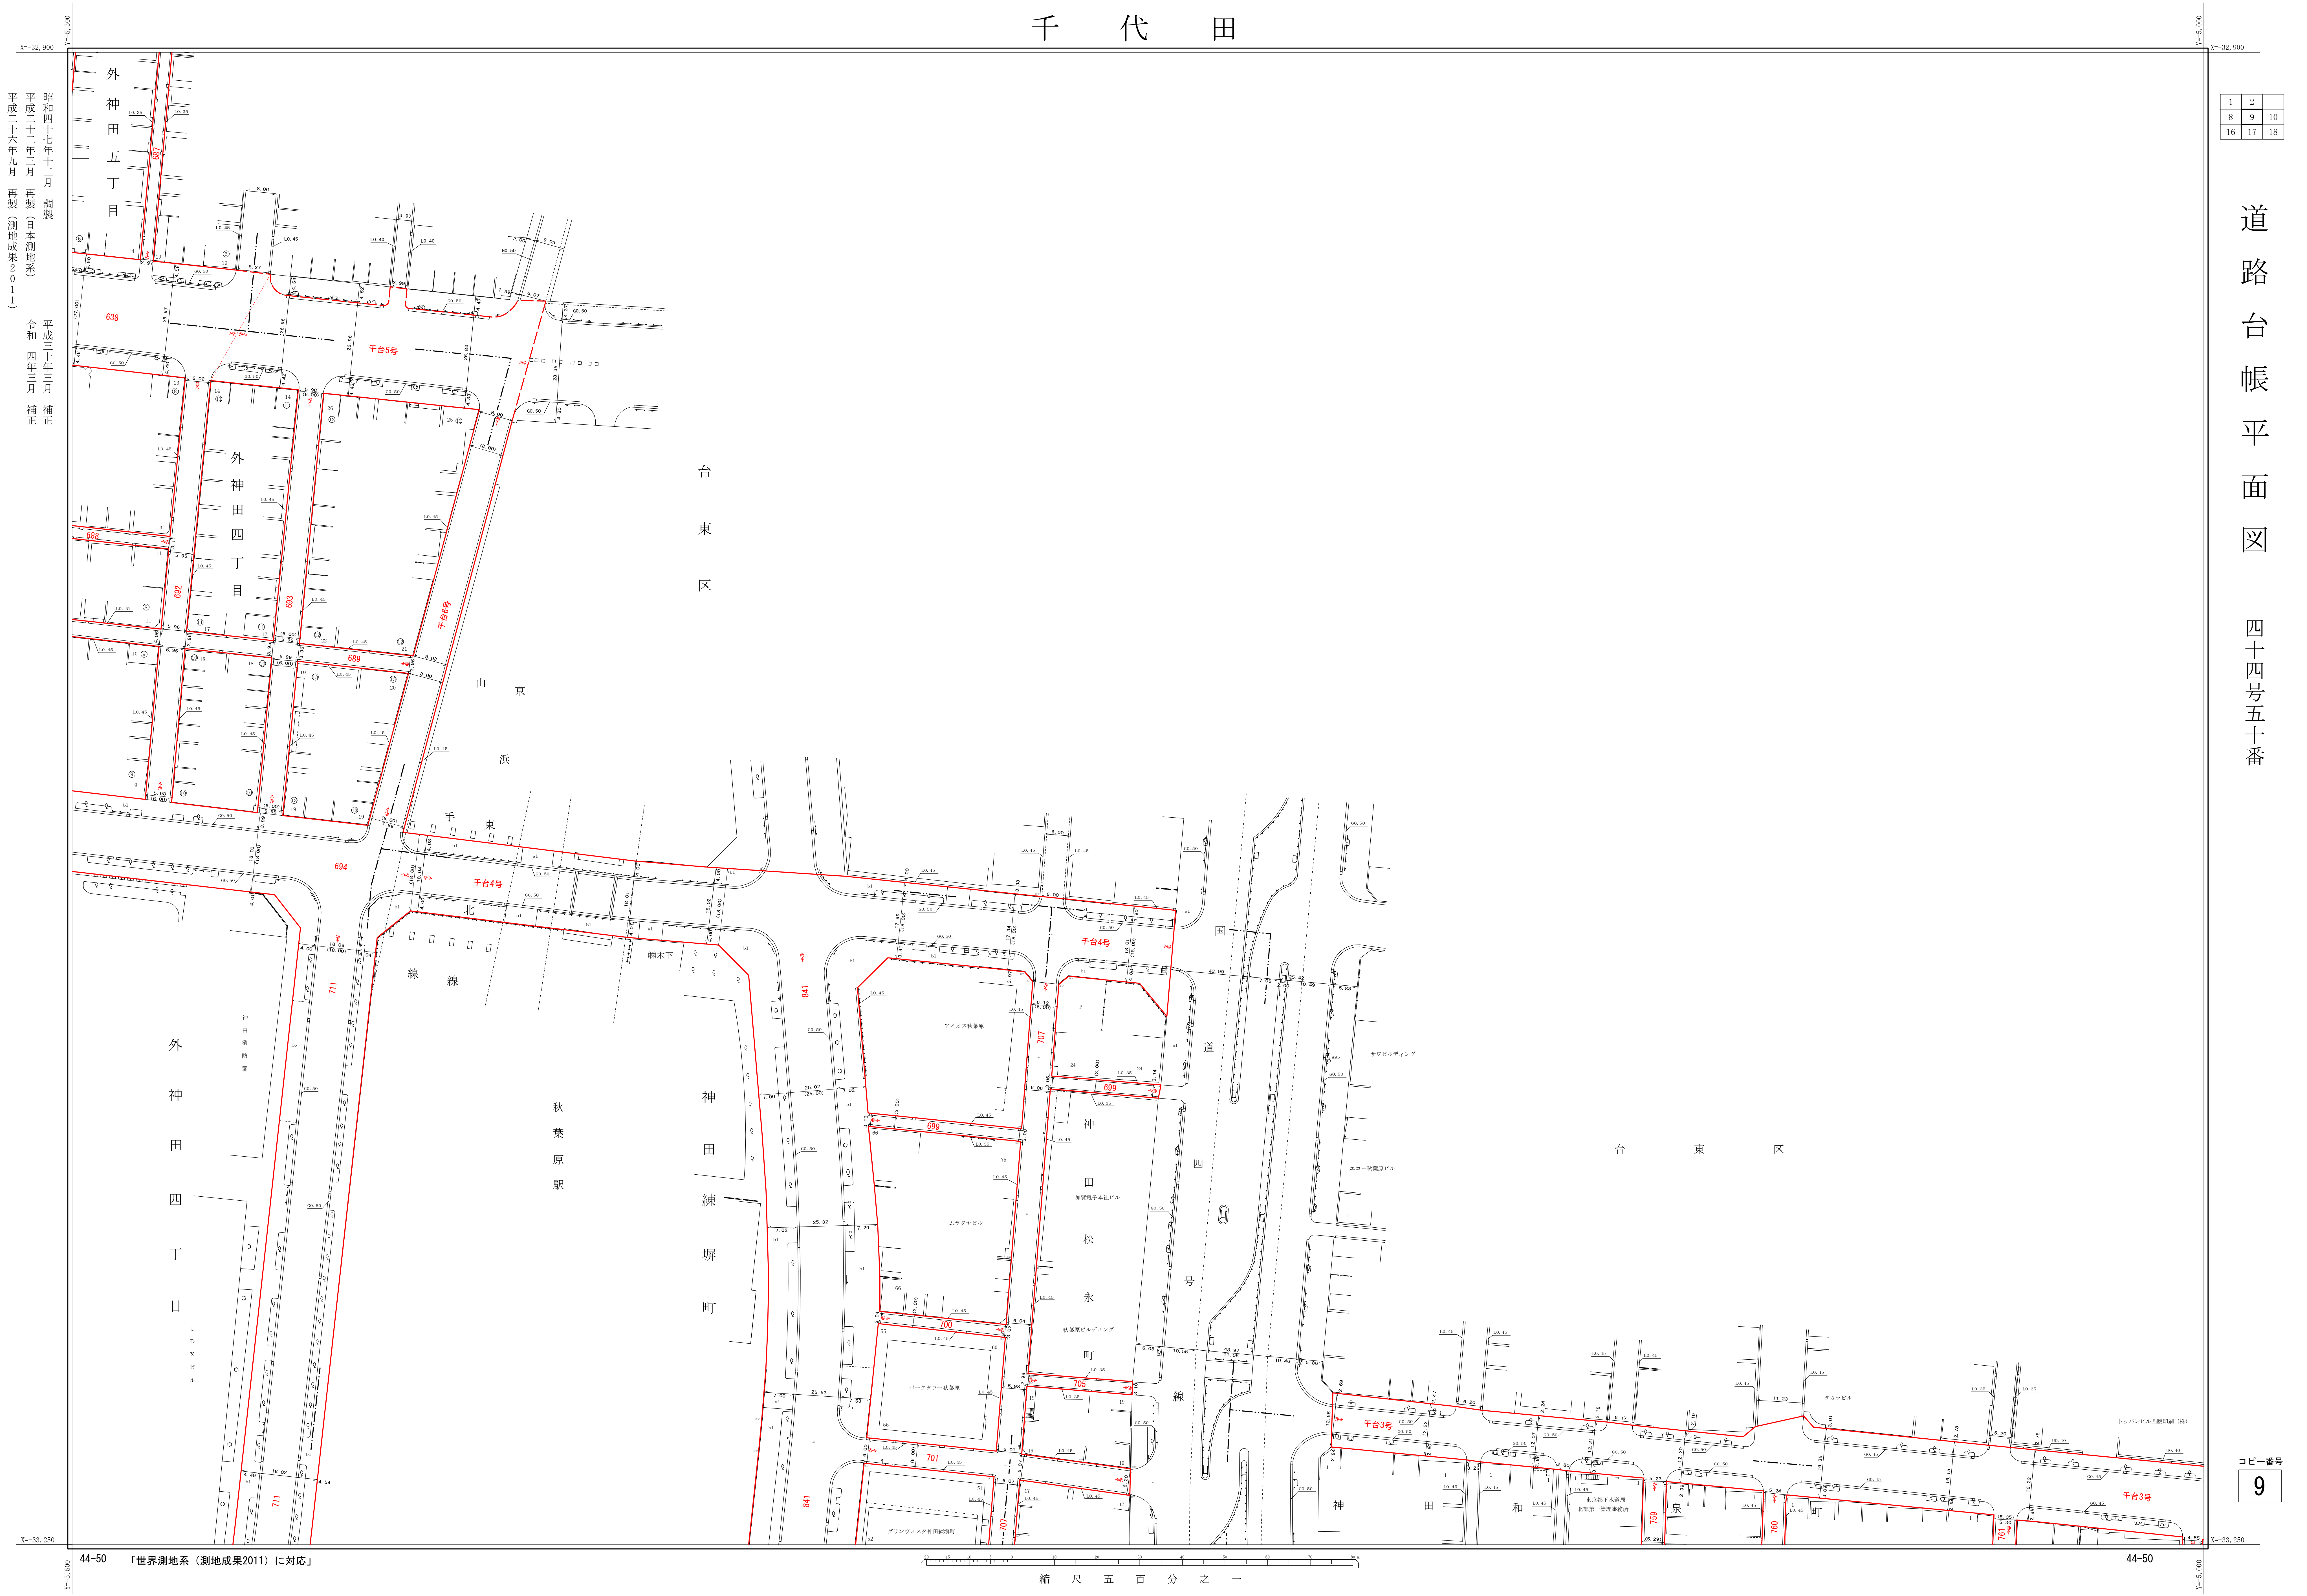

昭和四十七年十二月 調査
 平成二十二年三月 再製(日本測地系)
 平成二十六年九月 再製(測地成果2011)

平成三十年三月 補正
 令和四年三月 補正