

登記年月日：平成5年9月21日

これは図面に記録されている内容を証明した書面である。
(長野地方事務局佐久支局管轄)
平成29年5月11日
東京法務局

登記官

山中正登




5.9.21

地番	2141-380	地積測量図(写)
----	----------	----------

土地の所在	北佐久郡軽井沢町大字長倉字横吹
-------	-----------------

307856

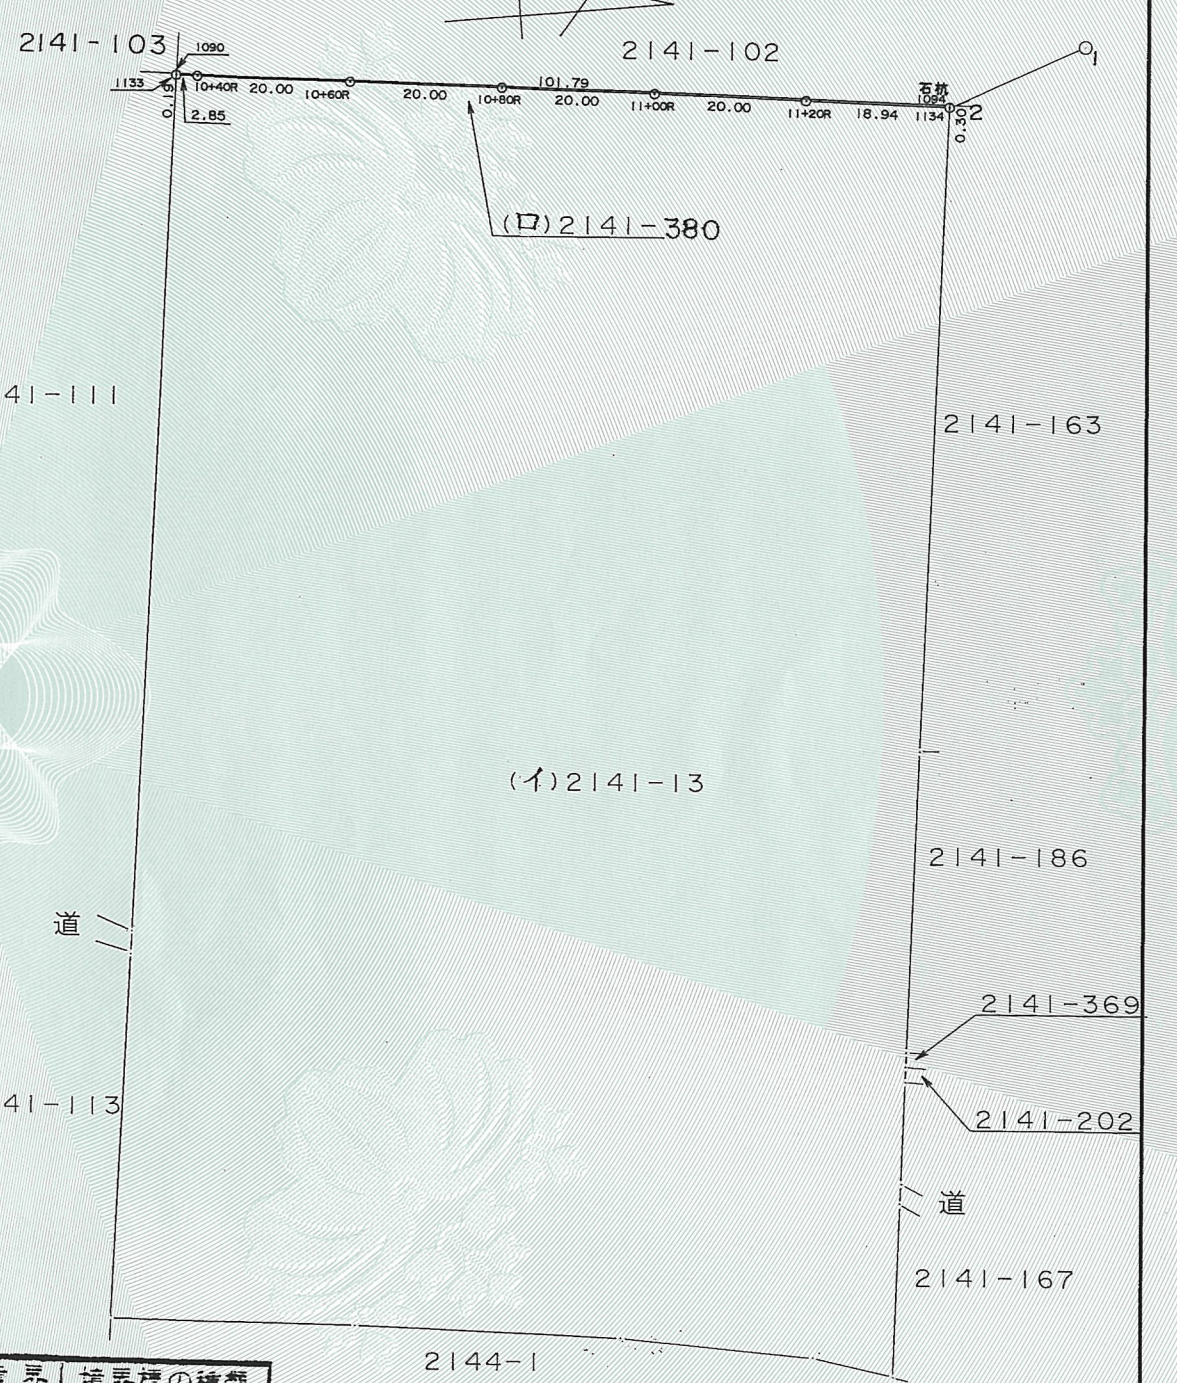

地番 (ロ)2141-380	測点	座標 X	座標 Y	X-X	積	辺長
	1090	39171.130	7785.779	-101.138	-787438.116502	0.19
	1133	39171.106	7785.967	2.811	21886.353237	2.85
	10+40R	39173.941	7786.300	22.699	176741.223700	20.00
	10+60R	39193.805	7788.628	39.728	309426.613184	20.00
	10+80R	39213.669	7790.958	39.728	309519.179424	20.00
	11+00R	39233.533	7793.286	39.728	309611.666208	20.00
	11+20R	39253.397	7795.616	38.674	301487.653184	18.94
	1134	39272.207	7797.821	18.847	146965.532387	0.30
	1094	39272.244	7797.521	-101.077	-788150.030117	101.79
				倍面積	50.074705	
				面積	25.0373525	
				地積	25.03 m²	

地番 (イ)2141-13
16949.050000 - 25.0373525= 16924.0126475
地積 16924.01 m²

注記
1-国調基準点
(PIPII-7)
1-2の方向角 160-14-58
1-2の距離 19.86 m

境界	境界標の種類
○	プラスチック杭

作製者	千代田区教育委員会 庶務課庶務室 (平成 5.8月18日作製)
-----	---------------------------------------

申請人	東京都千代田区長 木村 茂	縮尺	1/1000
-----	---------------	----	--------