
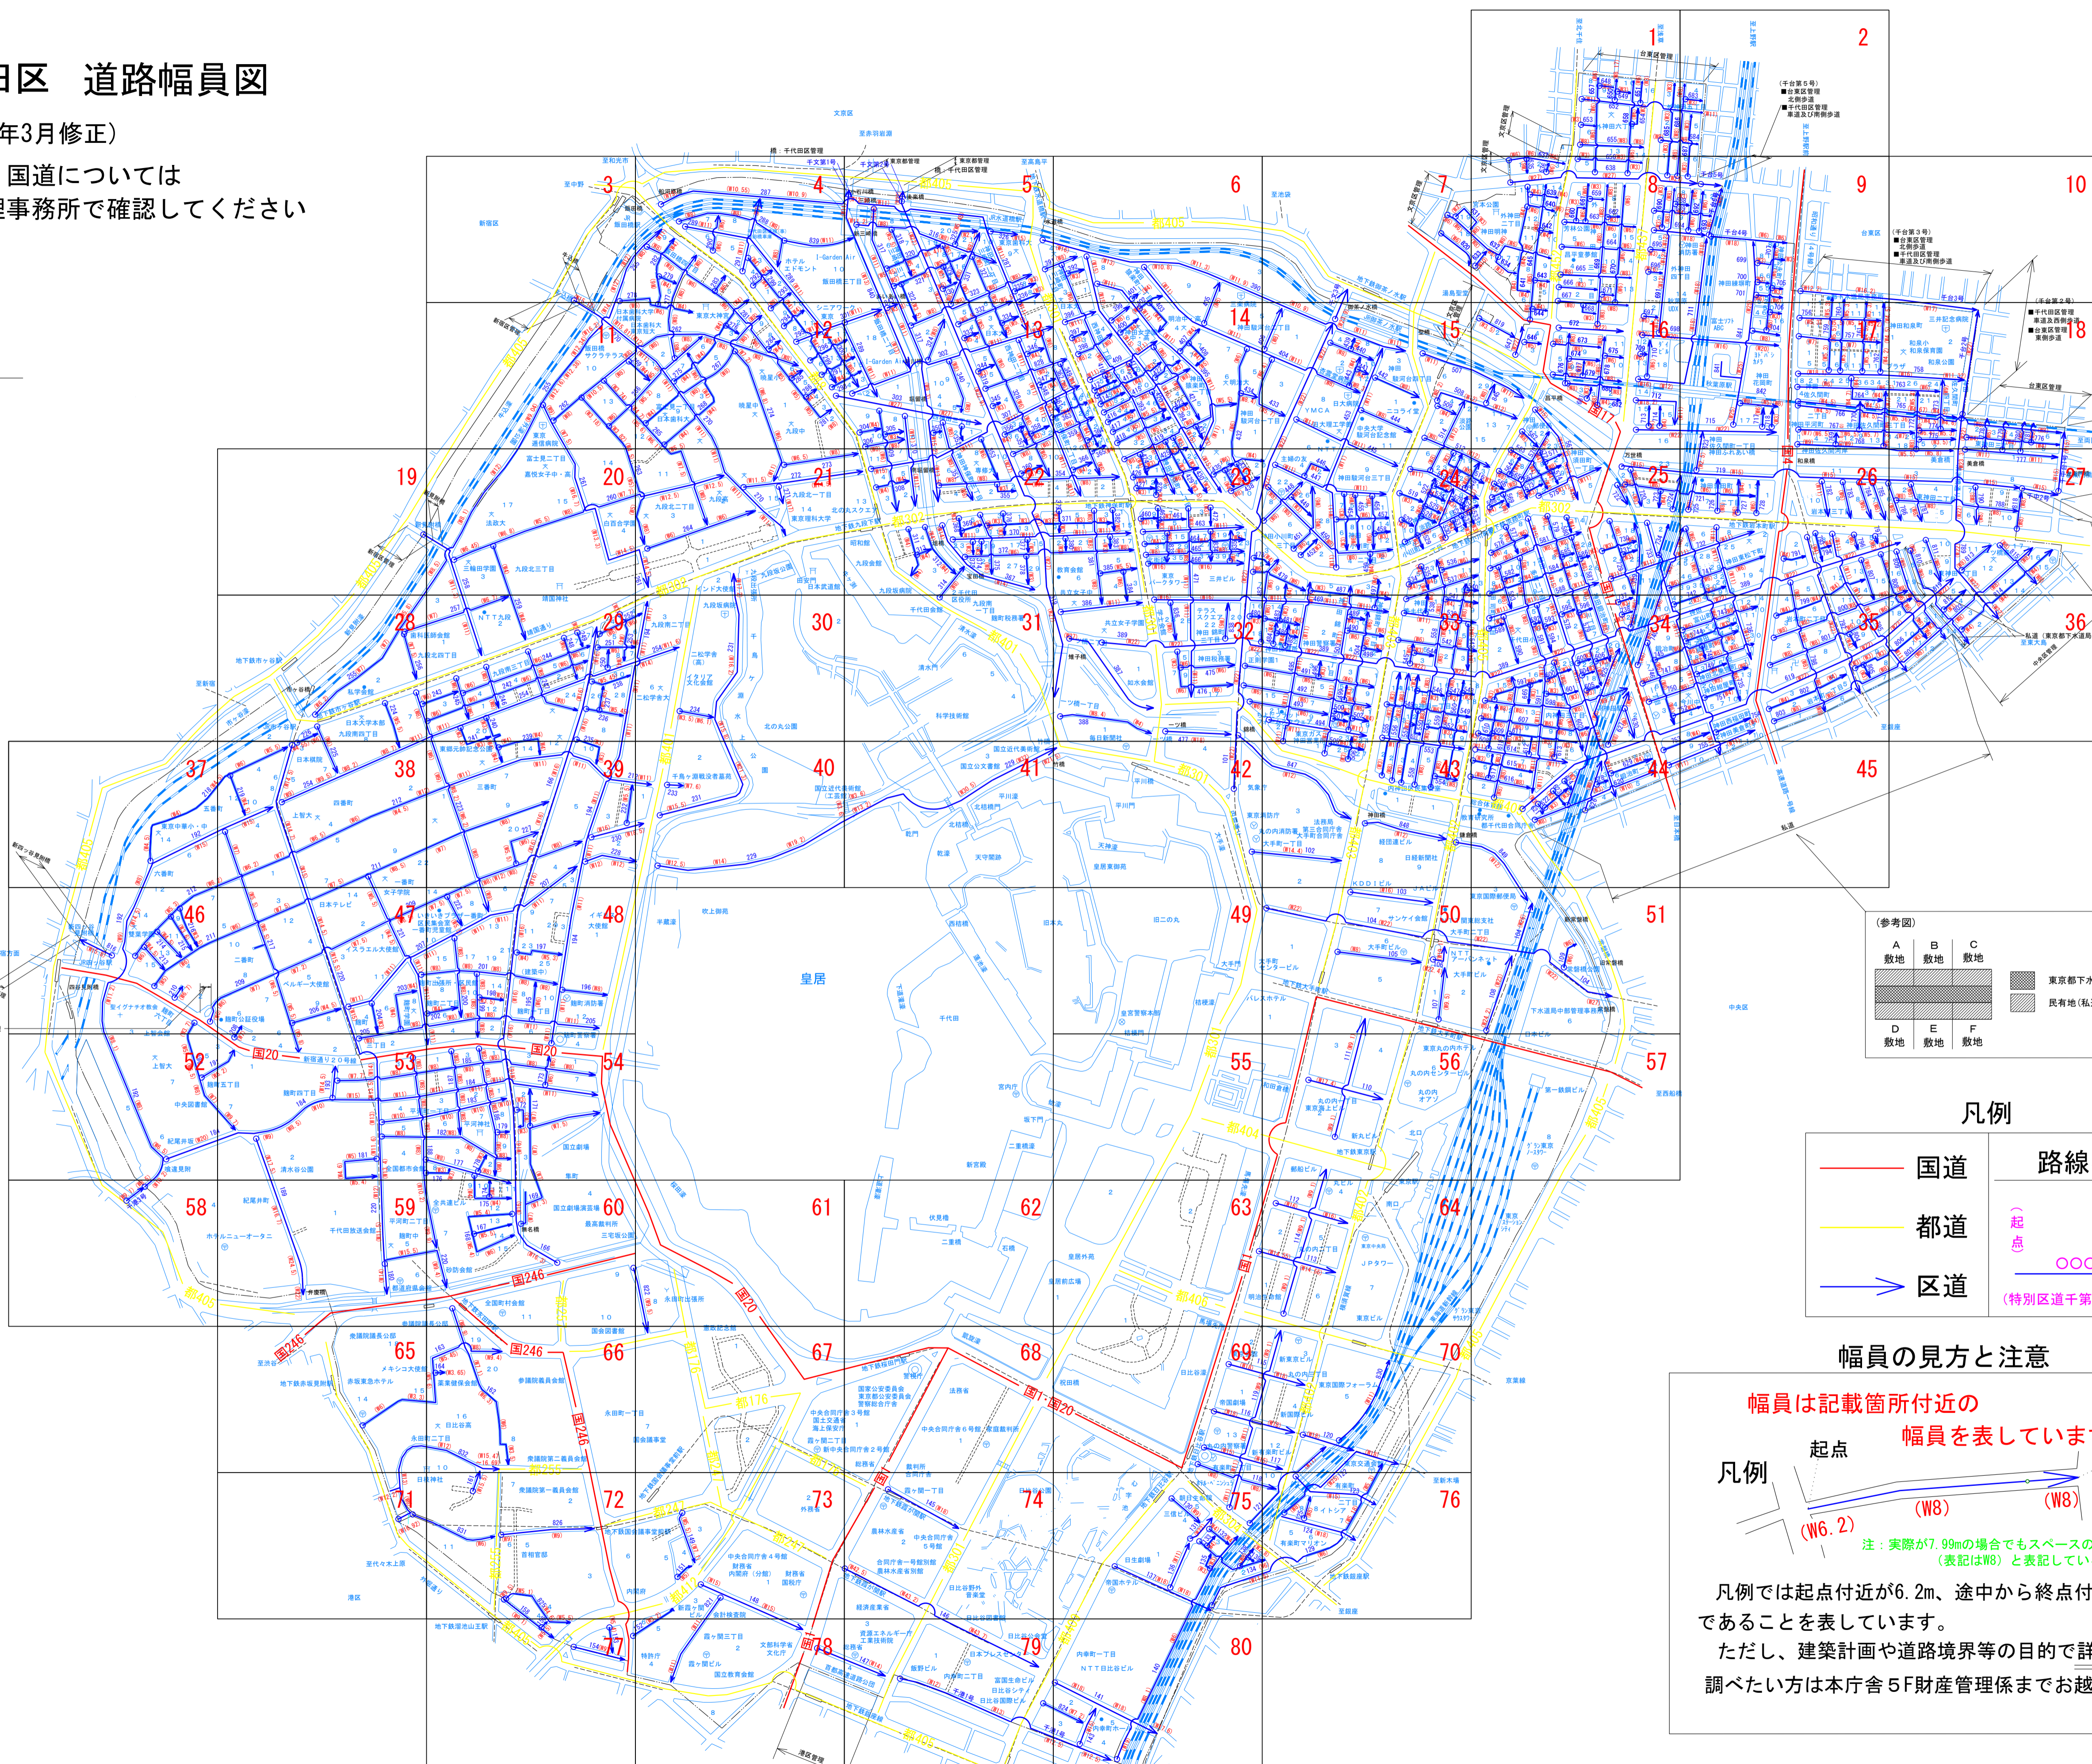


# 路線網図

## 千代田区 道路幅員図

(平成30年3月修正)

注) 都道・国道については  
各管理事務所で確認してください

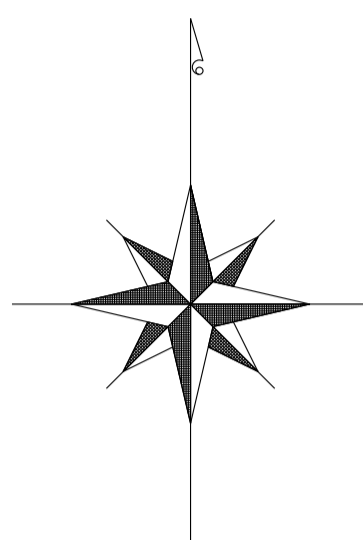

(参考図)

A 敷地	B 敷地	C 敷地
D 敷地	E 敷地	F 敷地

東京都市下水道局所管用地  
民有地(私道部分)

凡例

	国道	路線名 (起点) (終点) ○○○ (特別区道千第○○○号)
	都道	
	区道	

幅員の見方と注意

幅員は記載箇所付近の幅員を表しています。

凡例

注: 実際が7.9mの場合でもスペースの関係で8m(表記はW8)と表記している場合があります。

凡例では起点付近が6.2m、途中から終点付近までが8mであることを表しています。

ただし、建築計画や道路境界等の目的で詳しい幅員を調べたい方は本庁舎5F財産管理係までお越しください。

